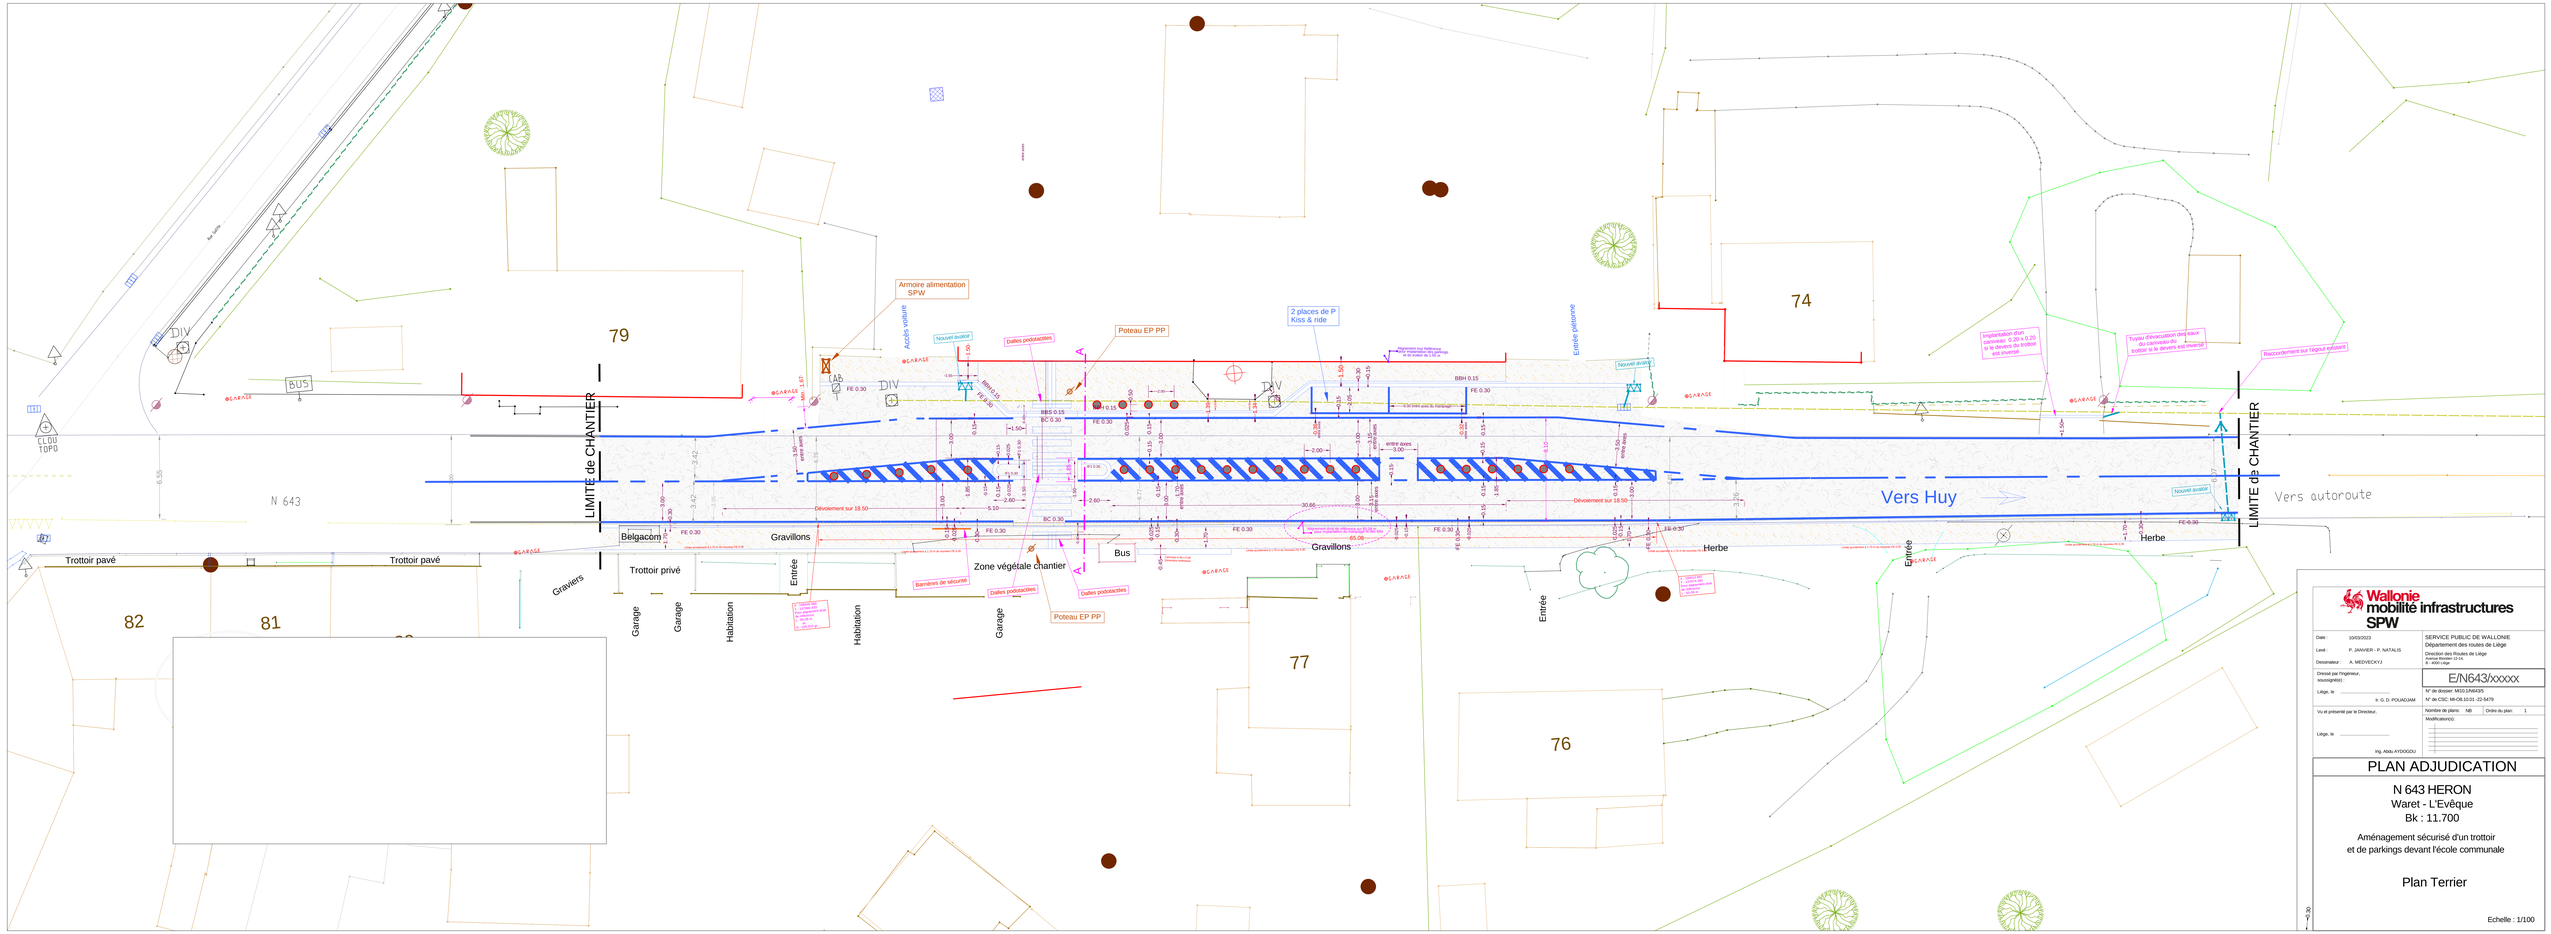
Armoire alimentation SPW
Accès voiture
Nouvel avaloir
Dalles podotactiles
Poteau EP PP
2 places de P Kiss & ride
Entrée piétonne
Nouvel avaloir
Nouvel avaloir
Nouvel avaloir
Implantation d'un caniveau 0.20 x 0.20 si le devers du trottoir est inversé
Tuyau d'évacuation des eaux du caniveau du trottoir si le devers est inversé
Raccordement sur l'égout existant
79
74
82
81
77
76
N 643
BUS
DIV
CLOU TOPO
LIMITE de CHANTIER
LIMITE de CHANTIER
Vers Huy
Vers autoroute
Belgacom
Gravillons
Gravillons
Herbe
Herbe
Trottoir pavé
Trottoir pavé
Trottoir privé
Graviers
Garage
Garage
Habitation
Entrée
Habitation
Garage
Zone végétale chantier
Bus
Entrée
Entrée
Dévoiement sur 18.50
Dévoiement sur 18.50
Barrières de sécurité
Dalles podotactiles
Dalles podotactiles
Poteau EP PP
Wallonie mobilité infrastructures SPW
Date : 10/03/2023
Level : P. JANVIER - P. NATALIS
Dessinateur : A. MEDVECKYJ
Dressé par l'ingénieur, soussigné(e) :
Liège, le
Ir. G. D. POUAJDAM
Vu et présenté par le Directeur,
Liège, le
Ing. Abdu AYDOGDU
SERVICE PUBLIC DE WALLONIE
Département des routes de Liège
Direction des Routes de Liège
Avenue Blonden 12 Lot.
B - 4000 Liège
E/N643/xxxxx
N° de dossier: M610.1/N643/5
N° de CSC: MI-DR.10.01 -22-5479
Nombre de plans : NB
Ordre du plan : 1
Modification(s):
PLAN ADJUDICATION
N 643 HERON
Waret - L'Evêque
Bk : 11.700
Aménagement sécurisé d'un trottoir
et de parkings devant l'école communale
Plan Terrier
Echelle : 1/100