

Groupe SACE – Sotraliège – Sogepiant
 Z.I. des Hauts Sarts – Zone 3
 11, Avenue du Parc Industriel
 4041 MILMORT
 Tel : 04/286.91.90

Entrepreneur:

BAGUETTE
 400732

Lieu:

N643
Bk 11.850 – 11.550


Chantier:

Fermeture totale N643
 Raclage + pose


Phase:

1


Plan n°	Index	Date	Catégorie	Dessiné par:
001-05/06/2024	1	25/06/2024	3	Daher Yasmine

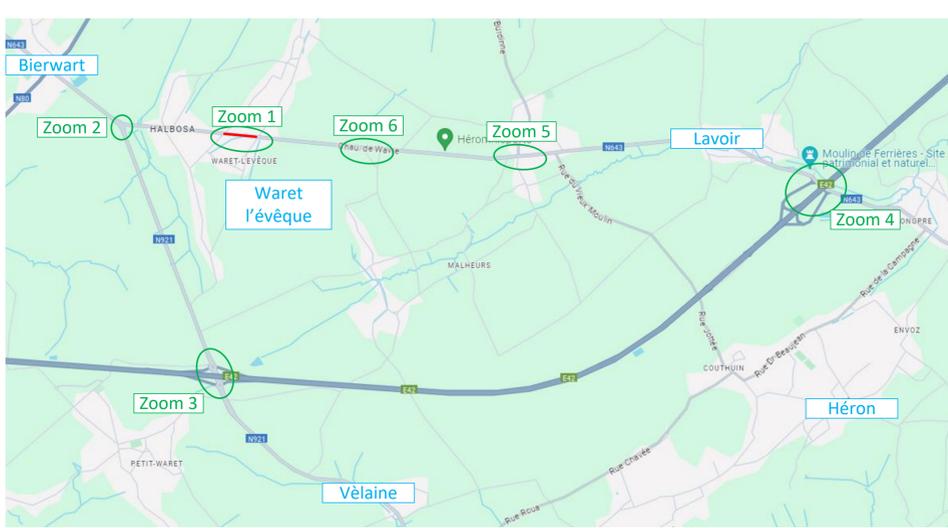


Zoom 1

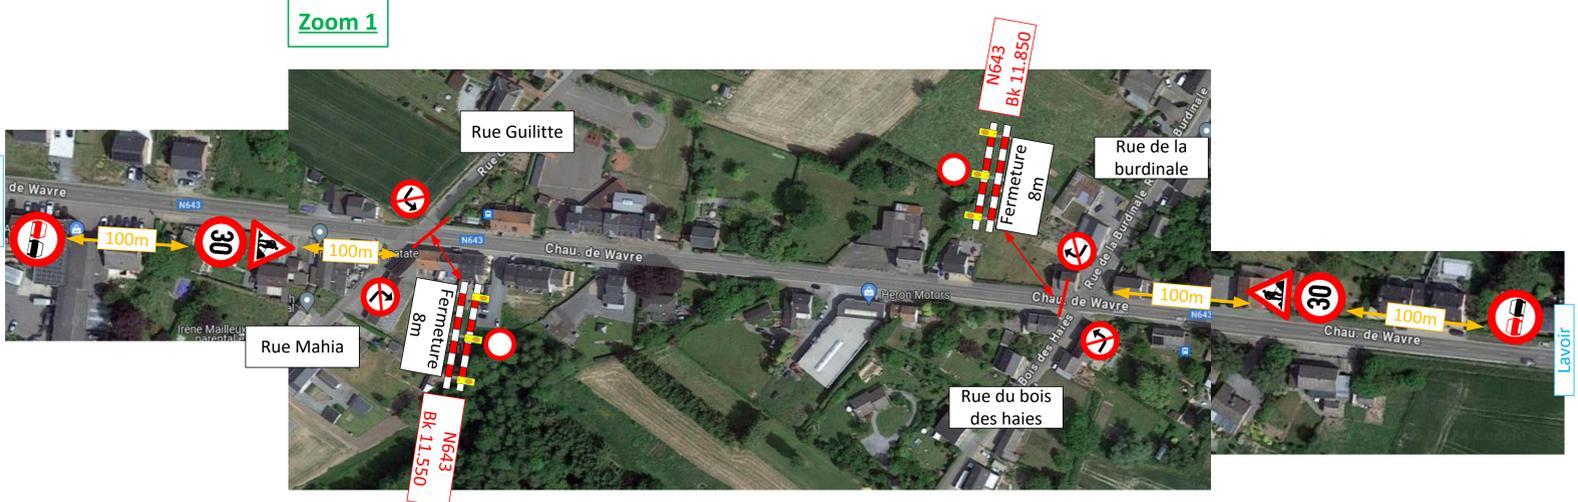


Zoom 2

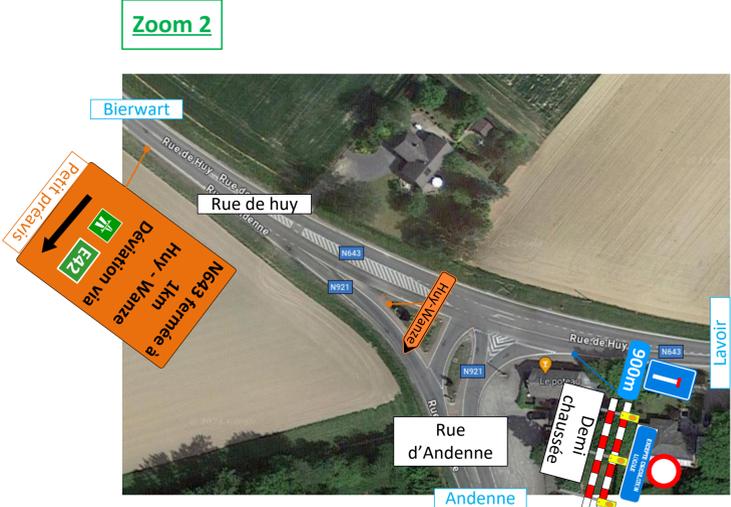

Zoom 3

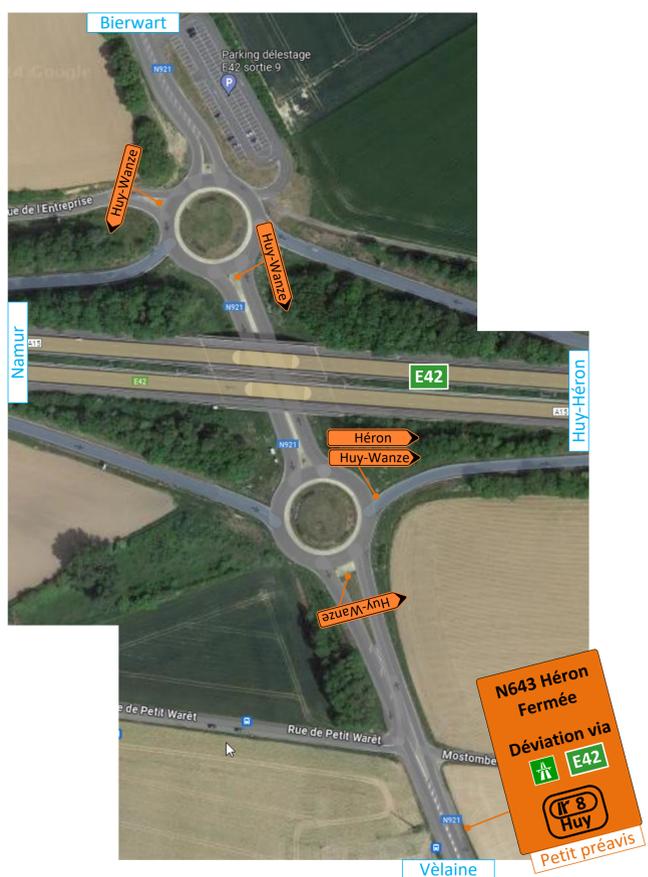

Zoom 4

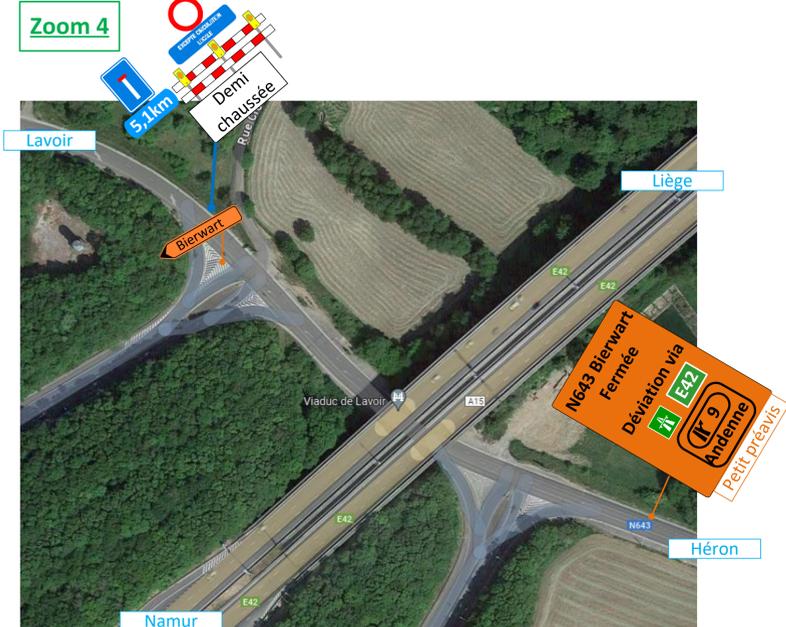

Zoom 5



Zoom 6

